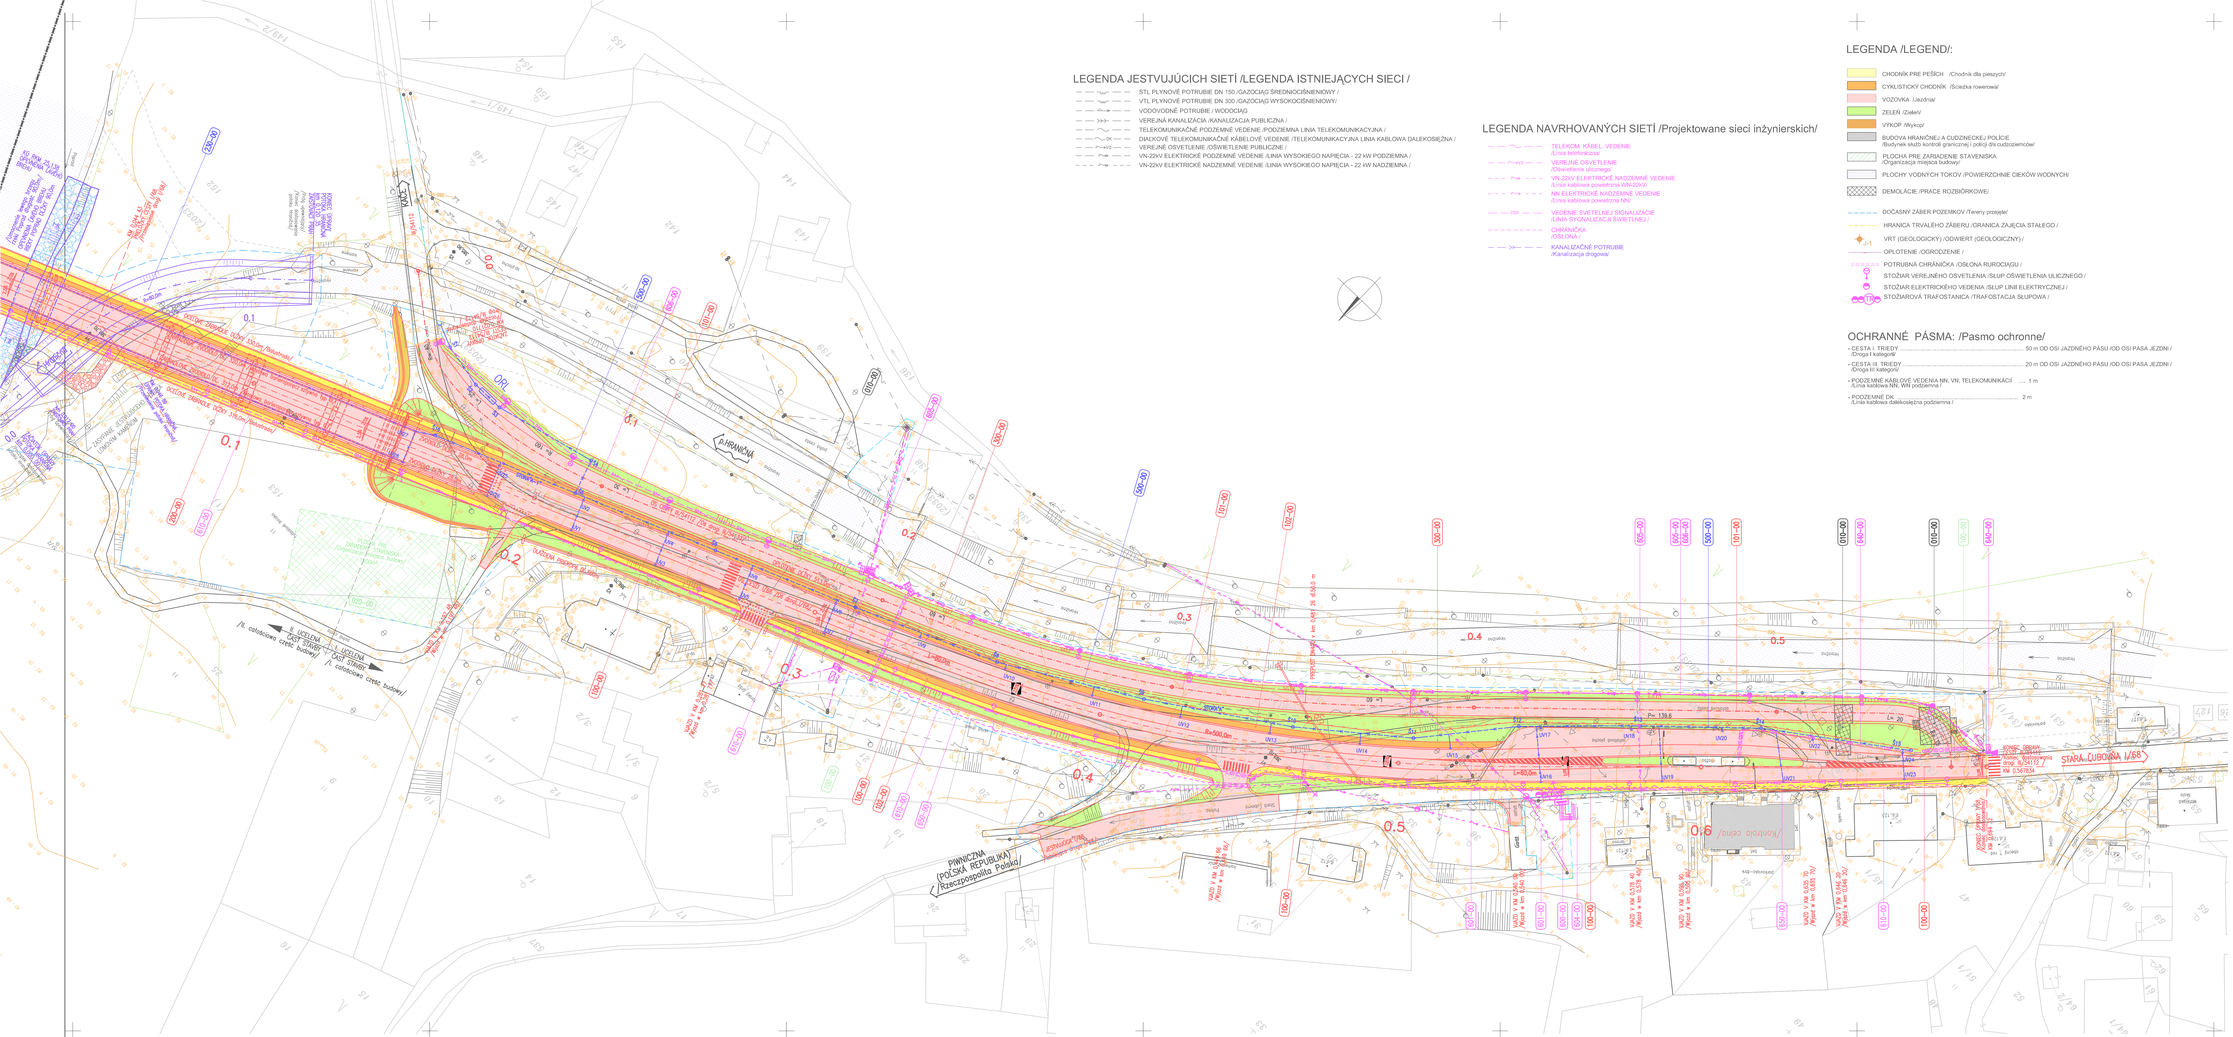

LEGENDA JESTVUJÚCICH SIETÍ /LEGENDA ISTNIEJĄCYCH SIECI /

- STL PLYNOVÉ POTRUBIE DN 150 /GAZOCIĄG ŚREDNIOCIŚNIENIOWY /
- VTL PLYNOVÉ POTRUBIE DN 300 /GAZOCIĄG WYSOKOCIŚNIENIOWY/
- VODOVODNÉ POTRUBIE / WODOCIĄG
- VEREJNÁ KANALIZÁCIA /KANALIZACJA PUBLICZNA /
- TELEKOMUNIKAČNÉ PODZEMNÉ VEDENIE /PODZIEMNA LINIA TELEKOMUNIKACYJNA /
- DIAĽKOVÉ TELEKOMUNIKAČNÉ KÁBELOVÉ VEDENIE /TELEKOMUNIKACYJNA LINIA KABLOWA DALEKOSIĘŻNA /
- VEREJNÉ OSVETLENIE /OŚWIETLENIE PUBLICZNE /
- VN-22kV ELEKTRICKÉ PODZEMNÉ VEDENIE /LINIA WYSOKIEGO NAPIĘCIA - 22 kW PODZIEMNA /
- VN-22kV ELEKTRICKÉ NADZEMNÉ VEDENIE /LINIA WYSOKIEGO NAPIĘCIA - 22 kW NADZIEMNA /

LEGENDA NAVRHOVANÝCH SIETÍ /Projektowane sieci inżynierskich/

- TELEKOM. KÁBEL VEDENIE /Linia telefoniczna/
- VEREJNÉ OSVETLENIE /Oświetlenie uliczniego/
- VN-22kV ELEKTRICKÉ NADZEMNÉ VEDENIE /Linia kablowa powietrzna VN-22kV/
- NN ELEKTRICKÉ NADZEMNÉ VEDENIE /Linia kablowa powietrzna NN/
- CSS VEDENIE SVETELNEJ SIGNALIZÁCIE /LINIA SYGNALIZACJA ŚWIETLNEJ /
- CHRÁNIČKA /OSLONA /
- KANALIZAČNÉ POTRUBIE /Kanalizacja drogowa/

LEGENDA /LEGEND/:

- CHODNÍK PRE PEŠÍCH /Chodnik dla pieszych/
- CYKLISTICKÝ CHODNÍK /Ścieżka rowerowa/
- VOZOVKA /Jezdnia/
- ZELEŇ /Zieleń/
- VÝKOP /Wykop/
- BUDOVA HRANIČNEJ A CUDZINECKEJ POLÍCIE /Budynek służb kontroli granicznej i policji dla cudzoziemców/
- PLOCHA PRE ZARIADENIE STAVENISKA /Organizacja miejsca budowy/
- PLOCHY VÓDNYCH TOKOV /POWIERZCHNIE CIEKÓW WODNYCH/
- DEMOLÁCIE /PRACE ROZBIÓRKOWE/
- DOČASNÝ ZÁBER POŽEMKOV /Tereny przejęte/
- HRANICA TRVALÉHO ZÁBERU /GRANICA ZAJĘCIA STAŁEGO /
- 1:1 VRT (GEOLOGICKÝ) /ODWIERT (GEOLOGICZNY) /
- OPLOTENIE /OGRODZENIE /
- POTRUBNÁ CHRÁNIČKA /OSŁONA RUROCIĄGU /
- STOŽIAR VEREJNÉHO OSVETLENIA /SŁUP OŚWIETLENIA ULICZNEGO /
- STOŽIAR ELEKTRICKÉHO VEDENIA /SŁUP LINII ELEKTRYCZNEJ /
- TR STOŽIAROVÁ TRAFOSTANICA /TRAFOSTACJA SŁUPOWA /

OCHRANNÉ PÁSMA: /Pasmo ochronne/

- CESTA I. TRIEDY /Droga I kategorii/ ..... 50 m OD OSI JAZDNÉHO PÁSU /OD OSI PASA JEZDNI /
- CESTA III. TRIEDY /Droga III kategorii/ ..... 20 m OD OSI JAZDNÉHO PÁSU /OD OSI PASA JEZDNI /
- PODZEMNÉ KÁBLOVÉ VEDENIA NN, VN, TELEKOMUNIKÁCIÍ /Linia kablowa NN, WN podziemna / ..... 1 m
- PODZEMNÉ DK /Linia kablowa dalekosiężna podziemna / ..... 2 m

ZOZNAM OBJEKTOV /OBIEKTY BUDOWLANE/:

010-00 Demolácie
010-00 Rozbiórka
020-00 Úprava plochy pre zariadenie staveniska
020-00 Przygotowanie terenu pod organizację budowy
030-00 Rekultivácia dočasne zabratých plôch
030-00 Rekultywacja obszarów zajętych czasowo
100-00 Preložka cesty I/68
100-00 Przeniesienie drogi I/68
101-00 Preložka cesty III/54112
101-00 Przeniesienie drogi III/54112
102-00 Komunikácie pre cyklistov a pešich
102-00 Komunikacja dla rowerzystów i pieszych
200-00 Most v km 0,0 cez rieku Poprad
200-00 Most w km 0,0 nad rzeką Poprad
230-00 Úprava potoka Hraničná
230-00 Dostosowanie potoku Hraniczna
300-00 Oplotenie
300-00 Ogrodzenie
500-00 Cestná kanalizácia
500-00 Kanalizacja drogowa
600-00 Preložka stožiarovej trafostanice
600-00 Przeniesienie podstacji transformatorowej
601-00 Úprava VN-22kV vedenia v km 0,530
601-00 Dostosowanie linii WN-22kV na 0,530 km
604-00 Preložka NN káblov zo stožiarovej trafostanice
604-00 Przeniesienie przewodów NN z podstacji transformatorowej
605-00 Preložka vzdušného NN vedenia v km 0,300-0,700
605-00 Przeniesienie napowietrznej linii NN na 0,300-0,700 km
606-00 Preložka verejného osvetlenia na stĺpoch NN siete
606-00 Przeniesienie oświetlenia drogowego na słupach linii NN
610-00 Preložka verejného osvetlenia
610-00 Przeniesienie oświetlenia
640-00 Úprava svetelnej signalizácie
640-00 Dostosowanie sygnalizacji świetlnej
650-00 Preložka telefónneho vedenia
650-00 Przeniesienie linii telefonicznych

INVESTOR /Inwestor/:

SLOVENSKÁ SPRÁVA CIEST
Miloslava Ivana Relly 19 Bratislava
Generálna riaditeľka výstavby a správy ciest, Karadžičova 8, 826 19 Bratislava

Generalna Dyrekcja Dróg Krajowych i Autostrad
Oddział w Krakowie
31-542 Kraków ul. Wielopole 25

KLAD LISTOV

②	①

C.1

ZÁKLADNÝ SYSTÉM /System współrzędnych/	S-JTSK	VÝŠKOVÝ SYSTÉM /System wysokościowy/	Balt po vyrovnaní /Bałt po wyrównaniu/	MIERA PRESNOSTI /Klasa dokładności/	STN 73 0420
HYPSOMETRIA /Przygotował/	INŽ.M.SEMANČIK	DOP. PROJEKTANT /Projektant/	INŽ.M.SEMANČIK	ZA PROJEKTANTA /Główny projektant/	INŽ.M.SEMANČIK
KONTROLOVAL /Sprawdził/	INŽ.D.SKUBNÁ	DATUM /Data/	STAVBA ĽUBOVŇA (SR), NOWOSĄDECKI (PR)		
OBJEDNÁVATEĽ /Zamawiający/	SLOVENSKÁ SPRÁVA CIEST, RIADITEĽSTVO VÝSTAVBY A SPRÁVA CIEST KOŠICE				

I/68 Mníšek nad Popradom – Bl. hranica SR/PR, preložka cesty / I/68 Mnišek nad Poprodem – Bł. hranica SR/PR, przełożka cesty Rep. Slowacka/Rzecz. Polska, przeniesienie drogi /

KOORDINAČNÝ VÝKRES STAVBY /Plan sytuacyjny/

DOPRAVNOINŽINIERSKE STAVBY, a.s. DIALNICA PRIEVIDZA
DRS - DOPRAVNÝ INŽINIERSKY SÚBOR 14

DÁTUM /Data/	05.2008	Č. ZAK. /Nr zlecenia/	7243-01
MIERA /Skala/	1:500	Č. ARCH. /Nr arkusza/	1.311
Č. PARÉZU /Nr arkusza/	1	Č. SÚPISU /Nr spisu/	